

**Agenzia del Territorio  
CATASTO FABBRICATI  
Ufficio Provinciale di  
Salerno**

Dichiarazione protocollo n. SA0250213 del 26/04/2011

Planimetria di u.i.u. in Comune di Sant'arsenio

Via De' Monti

civ.

Identificativi Catastali:

Sezione:

Foglio: 7

Particella: 2085

Subalterno:

Compilata da:

Coiro Nicola

Iscritto all'albo:


Geometri

Prov. Salerno

N. 1624

Scheda n. 1

Scala 1:500

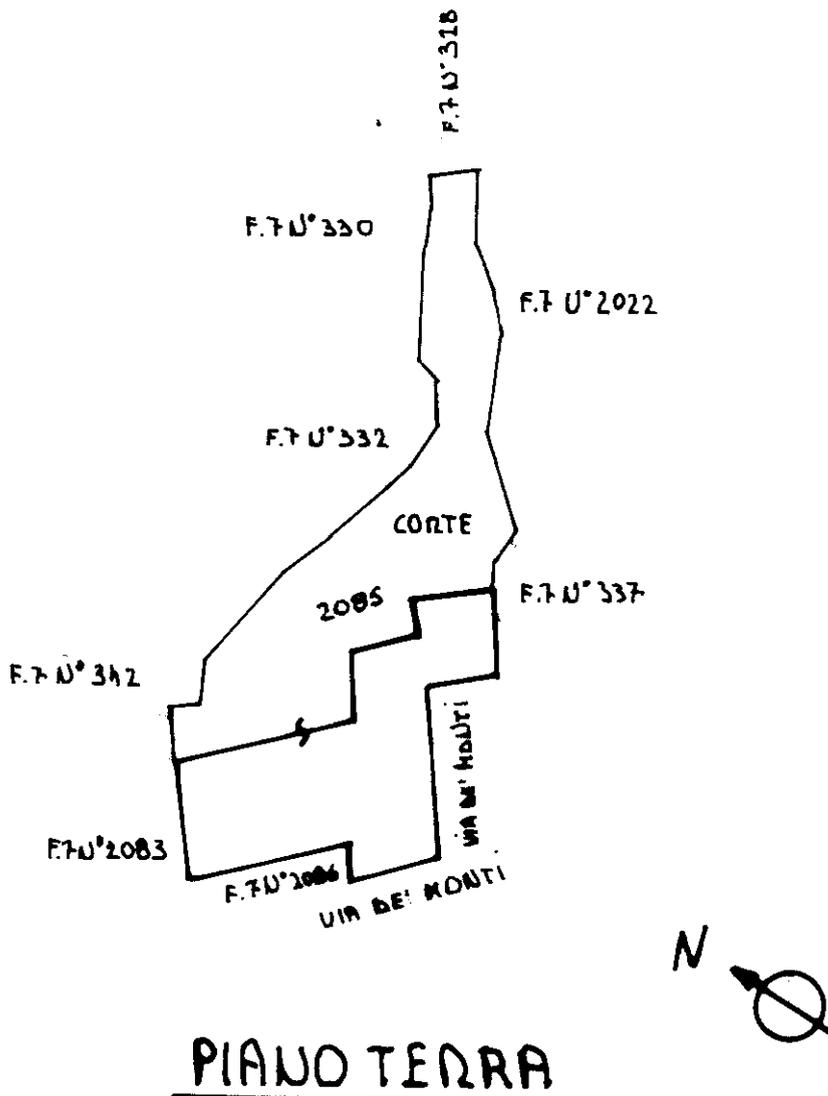

Catasto dei Fabbricati - Situazione al 03/10/2024 - Comune di SANT'ARSENIO(307) - < Foglio 7 - Particella 2085 - Subalterno >  
VIA DE' MONTI Piano T-1 - 2-3

Ultima planimetria in atti

**Agenzia del Territorio  
CATASTO FABBRICATI  
Ufficio Provinciale di  
Salerno**

Dichiarazione protocollo n. SA0250213 del 26/04/2011

Planimetria di u.i.u. in Comune di Sant'arsenio

Via De' Monti

civ.

Identificativi Catastali:

Sezione:

Foglio: 7

Particella: 2085

Subalterno:

Compilata da:

Coiro Nicola

Iscritto all'albo:



Geometri

Prov. Salerno

N. 1624

Scheda n. 2

Scala 1:200

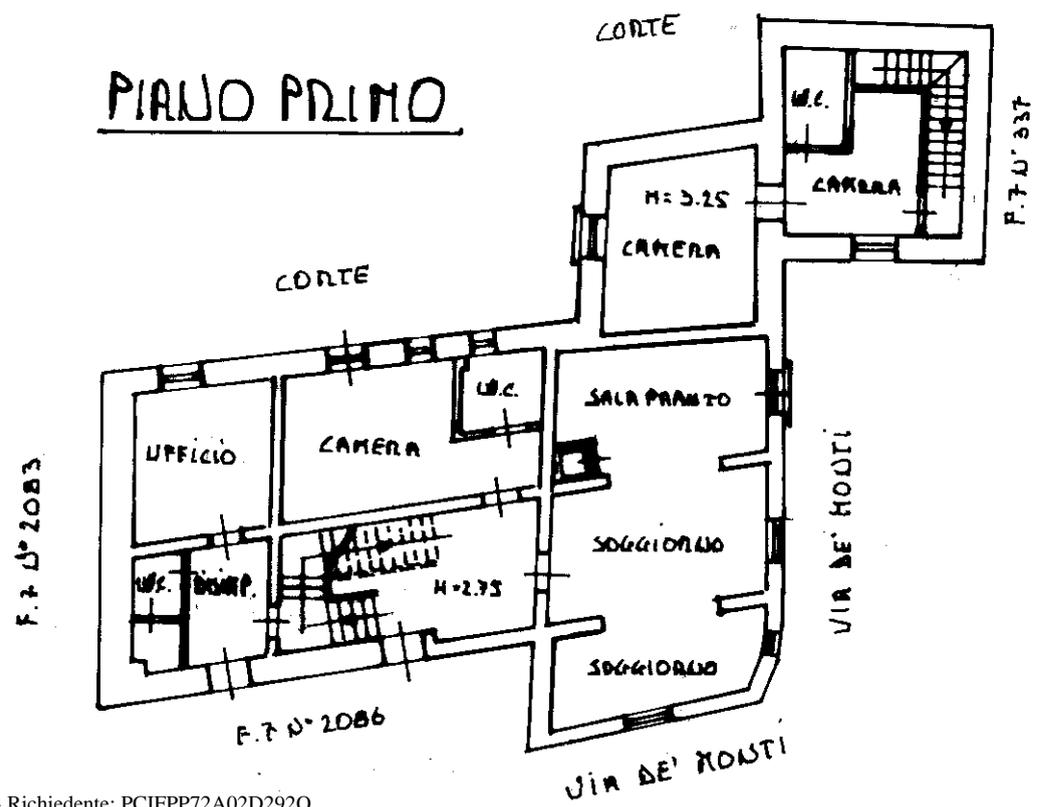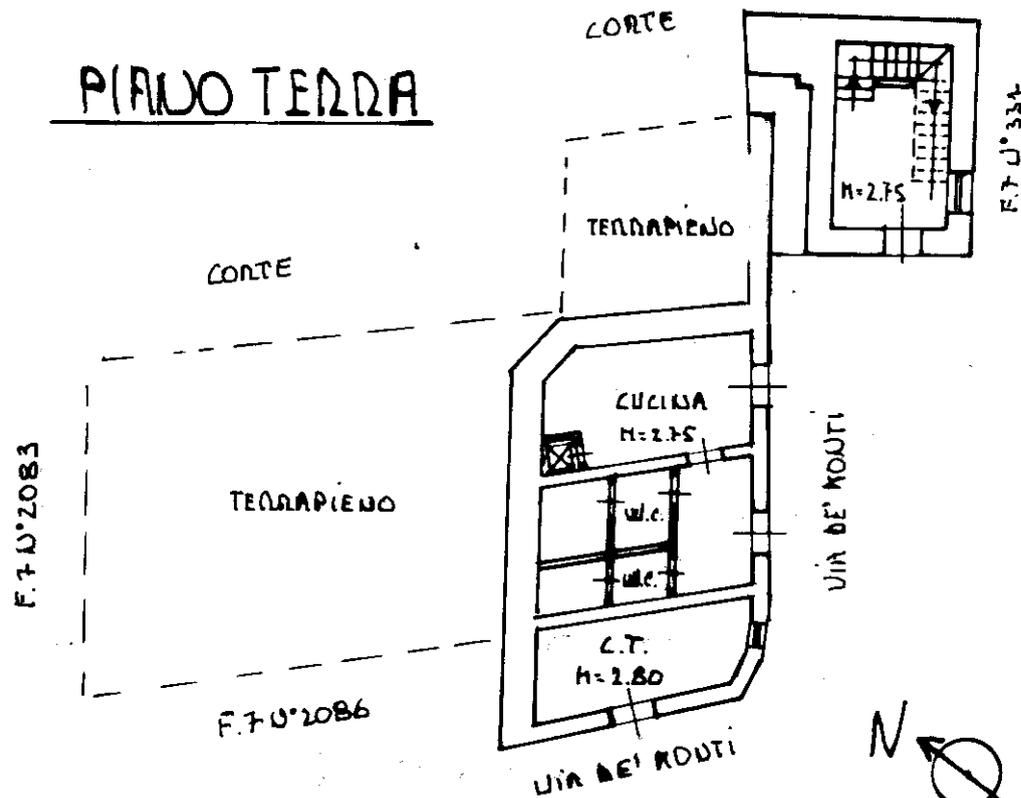

Ultima planimetria in atti

**Agenzia del Territorio**  
**CATASTO FABBRICATI**  
Ufficio Provinciale di  
**Salerno**

Dichiarazione protocollo n. SA0250213 del 26/04/2011

Planimetria di u.i.u. in Comune di Sant'arsenio

Via De' Monti

civ.

Identificativi Catastali:

Sezione:

Foglio: 7

Particella: 2085

Subalterno:

Compilata da:

Coiro Nicola



Iscritto all'albo:  
Geometri

Prov. Salerno

N. 1624

Scheda n. 3

Scala 1:200

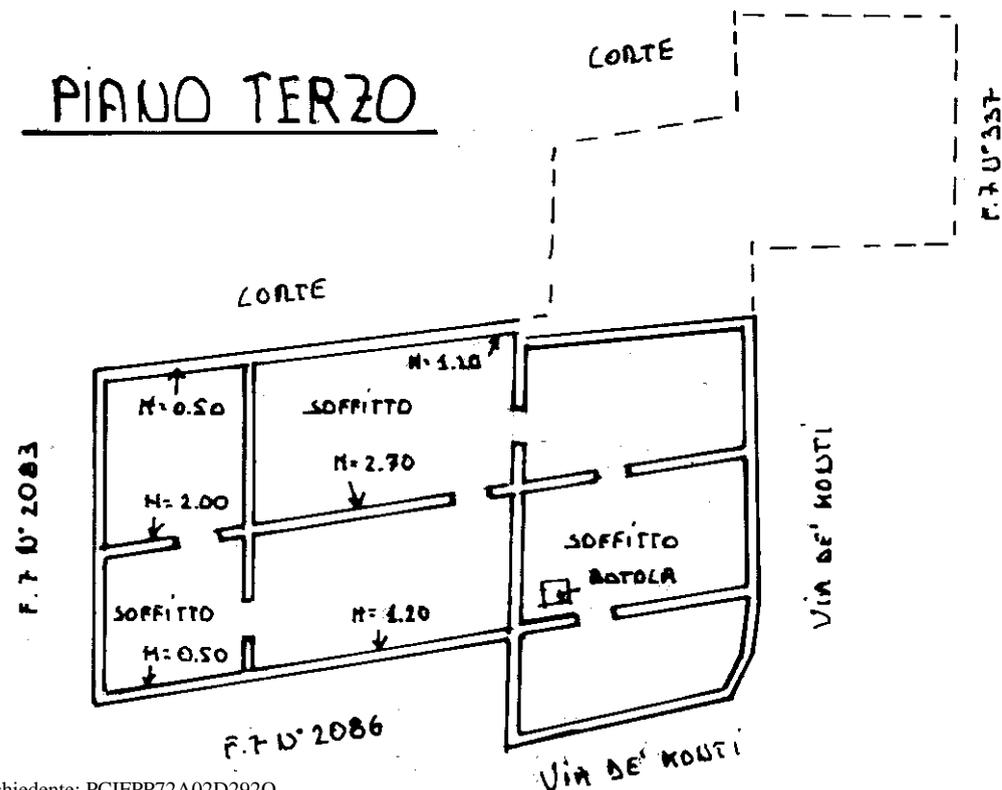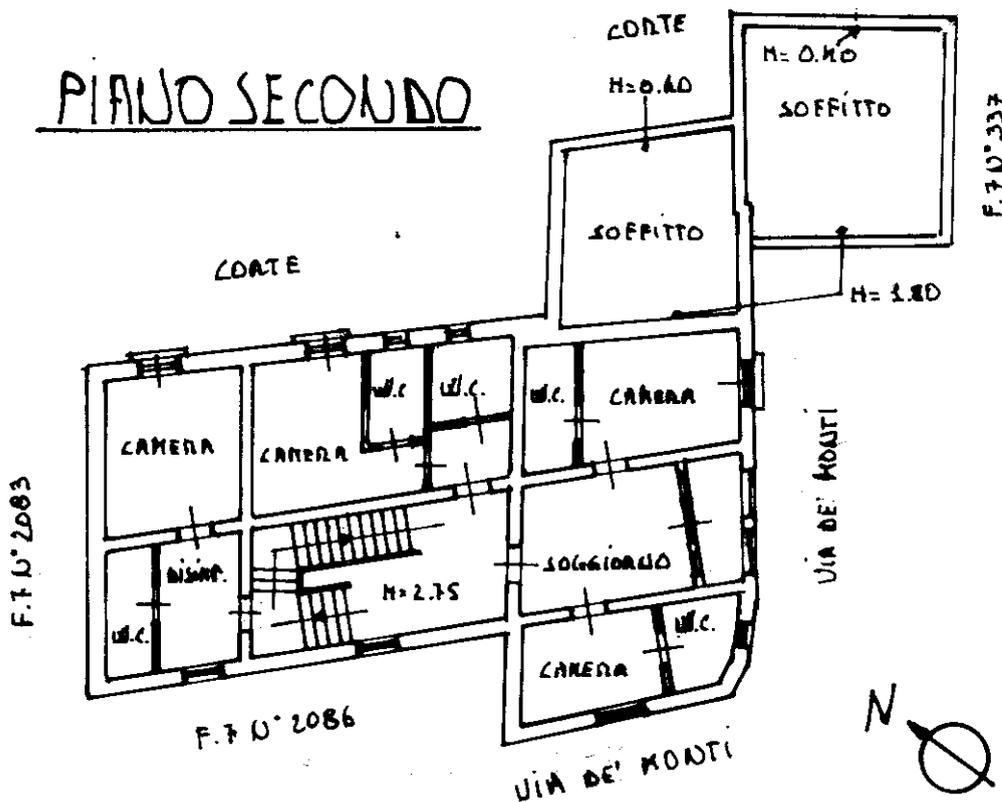

Ultima planimetria in atti