

P.U.C.
PIANO URBANISTICO COMUNALE


Norme sul governo del territorio L.R. 22 dicembre 2004 N.16, L.R. 5 aprile 2011 e succ. modd. ed integ.

Up UFFICIO DI PIANO

RESPONSABILE COORDINATORE I-RUP	RESPONSABILE AREA TECNICA II arch. Gerarda Forlana
SUPPORTO	URBANISTICA ing. Pietro Mangieri EPIRISTO G.I.S. geom. Antonio Soriano AGRODROMO - VI dott. Ior. Vincenzo Spillo
CONSULENTI SPECIALISTI	GEOLOGO dott. Gabriele Morcalli ACUSTICA ing. Raffaele De Blase VAS arch. Fabrizio Bernasconi ARCHEOLOGIA dott.ssa Andreina Flora

TAV. QC_2.3	PUNTI DI RILIEVO
-------------	------------------

SINDACO dott. DONATO PICA	GIUGNO 2025
---------------------------	-------------

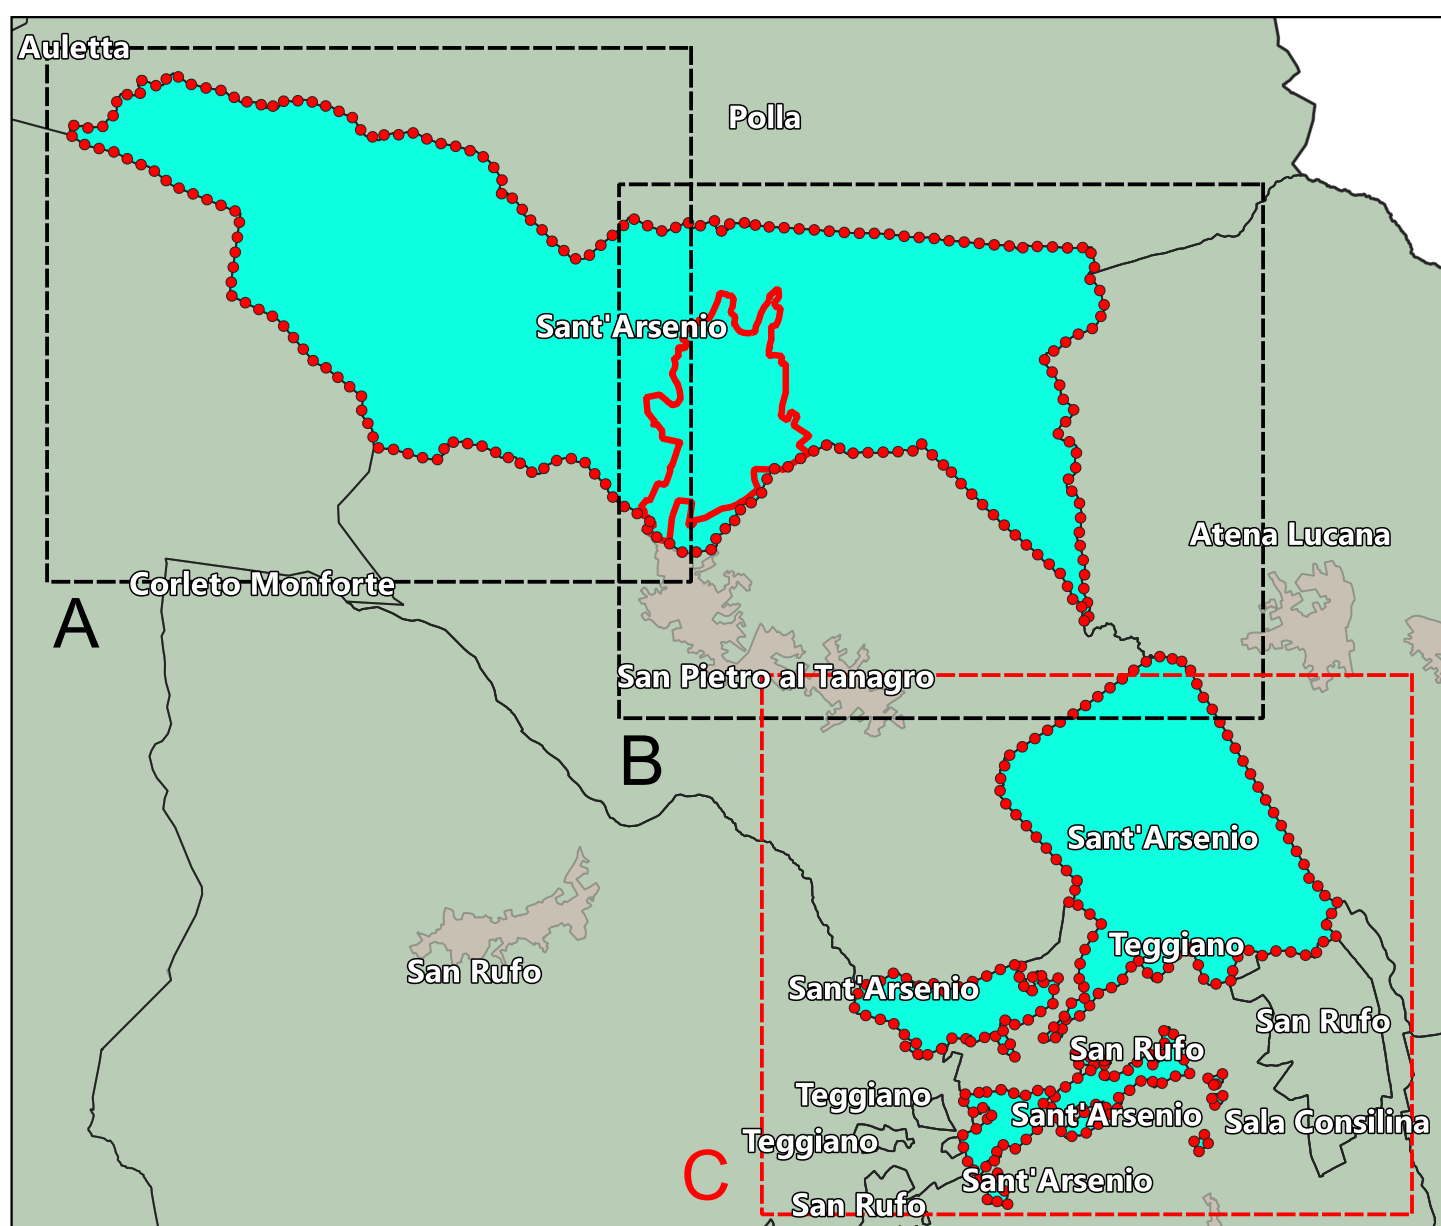

Mappa di Inquadramento del Territorio Comunale (Scala 1:60.000)

LEGENDA

-  Punti di Rilevo  IAGP - Impianti ed Attrezzature di Interesse G. di P.

VIABILITY

- AUTOSTRADA - A2 SP - Strade di Progetto
— FERROVIA P - Parcheggi
— PERCORSI PP - Parcheggi di Progetto

AMBITO NATURALE E RURALE

-  Zona E1 - Area agricola montana
-  Zona E2 - Area agricola collinare
- Zona E3 - Area agricola periurbana
-  Zona E4 - Area agricola di fondovalle

●●●● Comune di Sant'Arsenio

- ☐ Centro Abitato - Comune di Sant'Arsenio

AMBITO A PREVALENZA RESIDENZIALE

- Zona A - Ambito Storico
  Zona D1 - Produttiva
-  Zona B - Ambito urbano consolidato
  Zona D2 - Commerciale
-  Zona C - Ambito di trasformazione
 T - Terziario

AMBITO DEI SERVIZI E DELLE ATTREZZATURE

- P-AP - Parcheggi - Ambito Produttivo
 PP-AP - Parcheggi di Progetto - Ambito Produttivo

TABELLA 2 - Strade esistenti e assimilabili (ampliamenti in sede, affiancamenti e varianti)

TIPO DI STRADA (secondo codice dell'ASST)	SOTTOTIPI A FINI ACUSTICHE (secondo codice NUT)	Ampiezza fisica di pertinenza acustica (m)	Scuole*, ospedali, case di cura e di riposo		Altri ricettori	
			Diurno (dB(A))	Notturno (dB(A))	Diurno (dB(A))	Notturno (dB(A))
A - autostrada	100 (fascia A)	50	40	70	60	
	150 (fascia B)	50		65	55	
B - extraurbana principale	100 (fascia A)	50	40	70	60	
	150 (fascia B)	50		65	55	
C - extraurbana secondaria	C a (estesa e omogenea secondo le norme CEI 31060)	100 (fascia A)	50	70	60	
	C b (estesa e omogenea secondo le norme CEI 31060)	100 (fascia B)	50		65	55
D - urbana di scorrimento	D a (estesa e omogenea secondo le norme CEI 31060)	100 (fascia A)	50	40	70	60
	D b (estesa e omogenea secondo le norme CEI 31060)	100 (fascia B)	50		65	55
E - urbana di quartiere		30	Definire le categorie, nel rispetto dei valori specifici in tabella C, allegata al D.Lgs. 16 novembre 1997 e comunque a maggior tutela della popolazione residente in aree di particolare sensibilità acustica.			
F - locale		30	Definire le categorie, nel rispetto dei valori specifici in tabella C, allegata al D.Lgs. 16 novembre 1997 e comunque a maggior tutela della popolazione residente in aree di particolare sensibilità acustica.			

(*) per le scuole vale il solo limite diurno



Cartografia di base: Carta Tecnica Regionale Ed. 2020
Proiezione UTM - Fuso 33N - Datum ETRS89

