



COMUNE DI SANT'ARSENIO
Provincia di Salerno

P.U.C.
PIANO URBANISTICO COMUNALE

Norme sul governo del territorio L.R. 22 dicembre 2004, N.16, L.R. 5 aprile 2011 e succ. modif. ed integ.

Up

UFFICIO DI PIANO


RESPONSABILE COORDINATORE RUP	RESPONSABILE AREA TECNICA II
	arch. Gerardina Forlenta
SUPPORTO	URBANISTICA
	ing. Pietro Mangieri ESPERTO G.I.S. geom. Antonio Soriano
CONSULENTI SPECIALISTICI	ADDESGIO - VI
	dott. for. Vincenzo Spillo
	GEOTECNICO
	dott. Gabriele Morcaldi
	ACUSTICA
	ing. Raffaele De Biase
VAS	arch. Fabrizio Bernasconi
	ARCHITETTURA
	dott.ssa Andriana Fiora

TAV. QA_3.1

ZONIZZAZIONE ACUSTICA – Scala 1:5.000

SINDACO dott. DONATO PICA

GIUGNO 2025

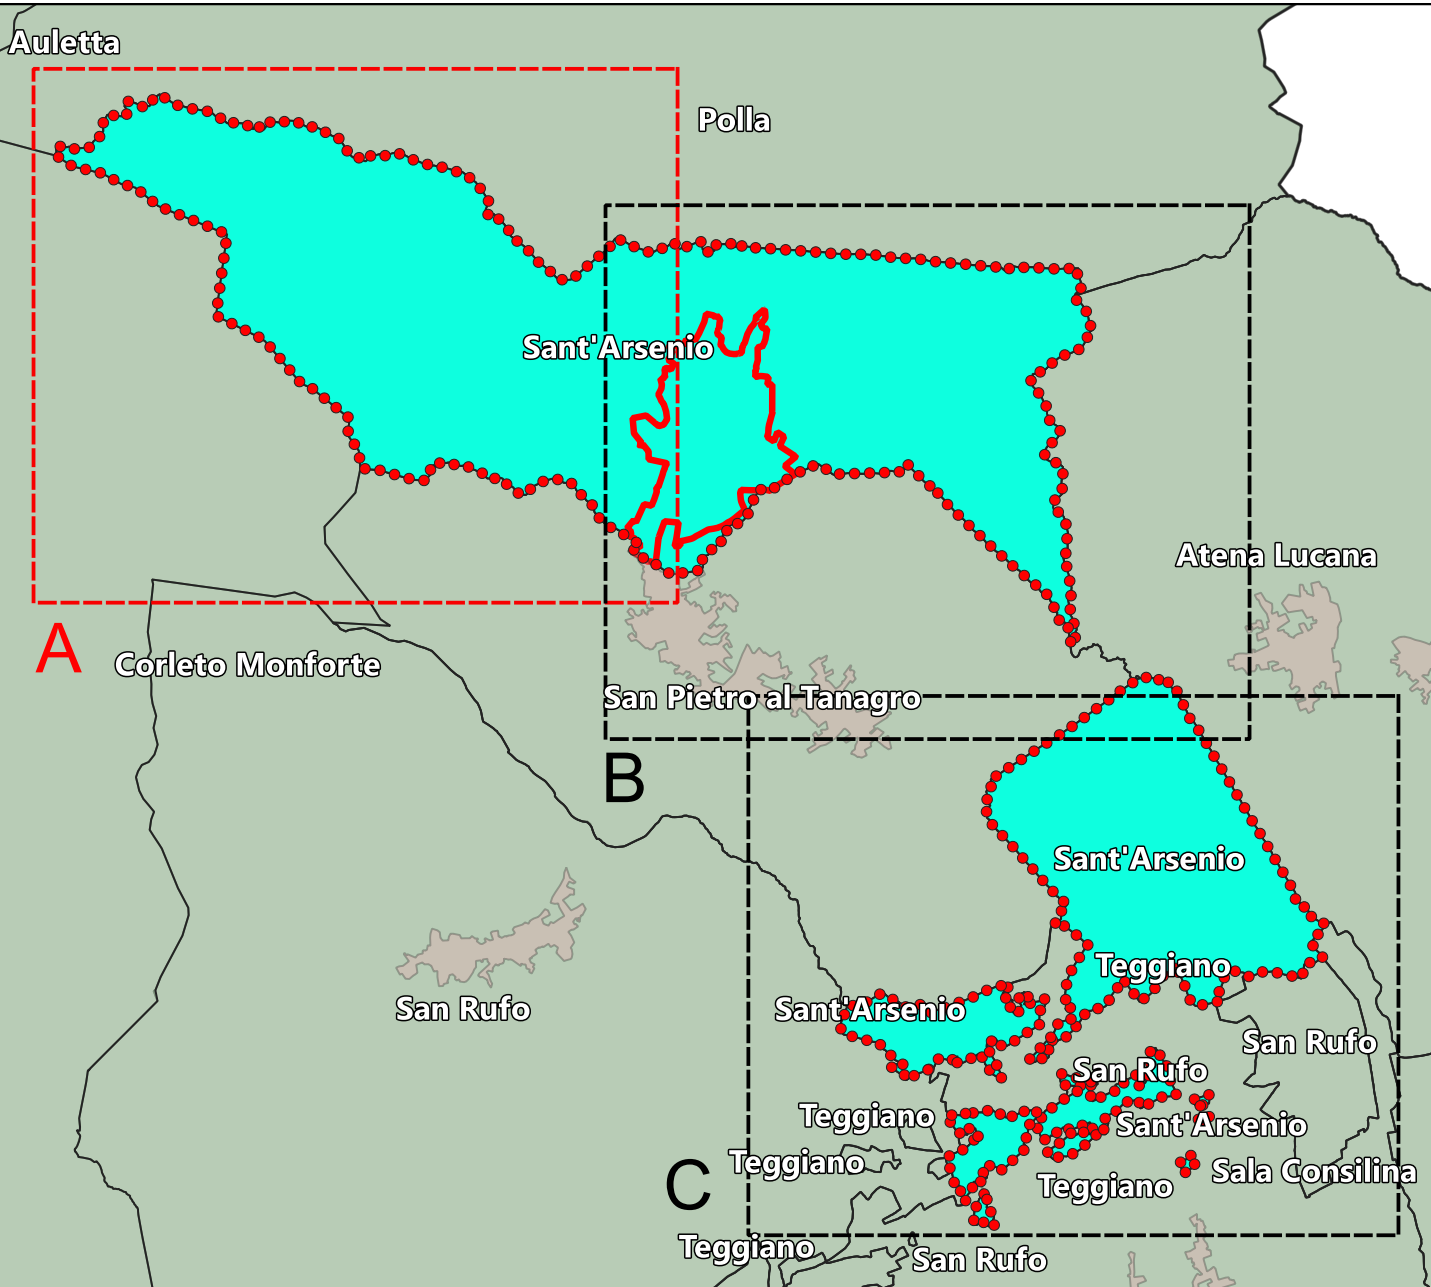

Mapa di Inquadramento del Territorio Comunale (Scala 1:60.000)

LEGENDA

ZONIZZAZIONE ACUSTICA

- I-a Area ospedaliera
- I-b Area Scolastica
- I-c Area di quiete sonora rilenate
- II Area destinata ad uso prevalentemente residenziale
- III Area di tipo misto
- IV Area di intensa attività umana
- V Area prevalentemente industriale
- VI Area esclusivamente industriale
- FR Fascia di rispetto cimiteriale

LIMITI TERRITORIALI

- **** Comune di Sant'Arsenio
- Centro Abitato - Comune di Sant'Arsenio

Tab. 1 - Valori di qualità, espressi in dB (A)			
CLASSI DI DESTINAZIONE D'USO DEL TERRITORIO	TEMPI DI RIFERIMENTO		
	Diurno (06.00-22.00)	Notturmo (22.00-06.00)	
I aree particolarmente protette	47	37	
II aree prevalentemente residenziali	52	42	
III aree di tipo misto	57	47	
IV aree di intensa attività umana	62	52	
V aree prevalentemente industriali	67	57	
VI aree esclusivamente industriali	70	70	

Tab. 2 - Valori limite assoluti di immissione, espressi in dB (A)			
CLASSI DI DESTINAZIONE D'USO DEL TERRITORIO	TEMPI DI RIFERIMENTO		
	Diurno (06.00-22.00)	Notturmo (22.00-06.00)	
I aree particolarmente protette	50	40	
II aree prevalentemente residenziali	55	45	
III aree di tipo misto	60	50	
IV aree di intensa attività umana	65	55	
V aree prevalentemente industriali	70	60	
VI aree esclusivamente industriali	70	70	

Tab. 3 - Valori limite di emissione, espressi in dB(A)			
CLASSI DI DESTINAZIONE D'USO DEL TERRITORIO	TEMPI DI RIFERIMENTO		
	Diurno (06.00-22.00)	Notturmo (22.00-06.00)	
I aree particolarmente protette	45	35	
II aree prevalentemente residenziali	50	40	
III aree di tipo misto	55	45	
IV aree di intensa attività umana	60	50	
V aree prevalentemente industriali	65	55	
VI aree esclusivamente industriali	65	65	

