



COMUNE DI SANT'ARSENIO
Provincia di Salerno

P.U.C.
PIANO URBANISTICO COMUNALE

Norme sul governo del territorio L.R. 22 dicembre 2004 N.16, L.R. 5 aprile 2011 e succ. modif. ed integ.


Up
UFFICIO DI PIANO

RESPONSABILE COORDINATORE RUP	RESPONSABILE AREA TECNICA II
SUPPORTO	URBANISTICA ing. Pietro Mangieri ESPERTO G.I.S. geom. Antonio Soriano
CONSEQUENTI SPECIALISTI	AGRICOLTURA - VI dott. Ivo Vincenzo Spillo ACUSTICA dott. Gabriele Morcali INGEGNERIA ing. Raffaele De Biase VIA arch. Fabrizio Bernasconi ARCHITETTURA dott.ssa Andriana Fiora

TAV. Q8_3.2
ZONIZZAZIONE ACUSTICA - Scala 1:5.000

SINDACO dott. DONATO PICA

GIUGNO 2025

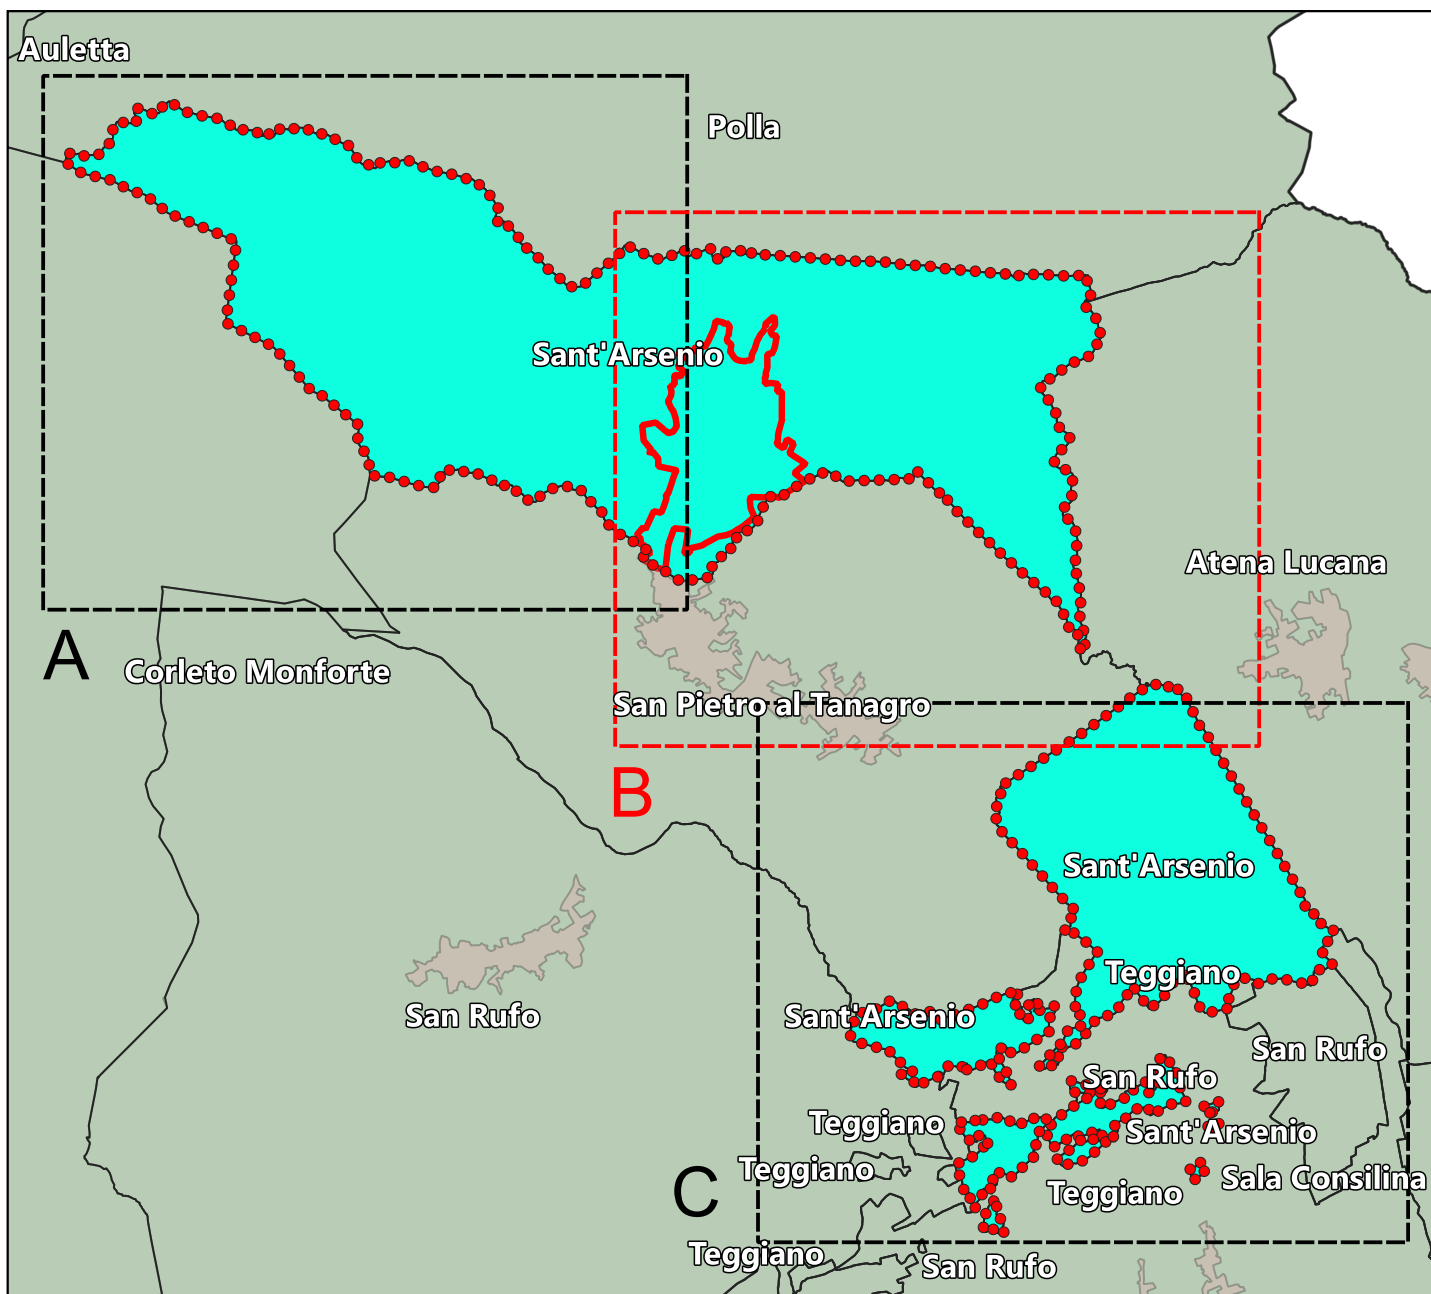

Mapa di Inquadramento del Territorio Comunale (Scala 1:60.000)

LEGENDA

ZONIZZAZIONE ACUSTICA

- I-a Area ospedaliera
- I-b Area Scolastica
- I-c Area di quiete sonora rilenate
- II Area destinata ad uso prevalentemente residenziale
- III Area di tipo misto
- IV Area di intensa attività umana
- V Area prevalentemente industriale
- VI Area esclusivamente industriale
- FR Fascia di rispetto cimiteriale

LIMITI TERRITORIALI

- **** Comune di Sant'Arsenio
- Centro Abitato - Comune di Sant'Arsenio

Tab. 1 - Valori di qualità, espressi in dB (A)		
CLASSI DI DESTINAZIONE D'USO DEL TERRITORIO	TEMPI DI RIFERIMENTO	
	Giorno (06.00-22.00)	Notturmo (22.00-06.00)
I aree particolarmente protette	47	37
II aree prevalentemente residenziali	52	42
III aree di tipo misto	57	47
IV aree di intensa attività umana	62	52
V aree prevalentemente industriali	67	57
VI aree esclusivamente industriali	70	70

Tab. 2 - Valori limite assoluti di immissione, espressi in dB (A)		
CLASSI DI DESTINAZIONE D'USO DEL TERRITORIO	TEMPI DI RIFERIMENTO	
	Giorno (06.00-22.00)	Notturmo (22.00-06.00)
I aree particolarmente protette	50	40
II aree prevalentemente residenziali	55	45
III aree di tipo misto	60	50
IV aree di intensa attività umana	65	55
V aree prevalentemente industriali	70	60
VI aree esclusivamente industriali	70	70

Tab. 3 - Valori limite di emissione, espressi in dB(A)		
CLASSI DI DESTINAZIONE D'USO DEL TERRITORIO	TEMPI DI RIFERIMENTO	
	Giorno (06.00-22.00)	Notturmo (22.00-06.00)
I aree particolarmente protette	45	35
II aree prevalentemente residenziali	50	40
III aree di tipo misto	55	45
IV aree di intensa attività umana	60	50
V aree prevalentemente industriali	65	55
VI aree esclusivamente industriali	65	65

0 100 200 300 400 500 m

Cartografia di base: Carta Tecnica Regionale Ed. 2020
Proiezione UTM - Fuso 33N - Datum ETRS89

