



COMUNE DI SANT'ARSENIO
Provincia di Salerno

P.U.C.
PIANO URBANISTICO COMUNALE

Norme sul governo del territorio L.R. 22 dicembre 2004, N.16, L.R. 5 aprile 2011 e succ. modif. ed integ.

Up

UFFICIO DI PIANO


RESPONSABILE COORDINATORE RUP	RESPONSABILE AREA TECNICA II
SUPPORTO	URBANISTICA
	ING. PIETRO MANGIARI
	ESPERTO S.L.S.
	geom. ANTONIO SORIANO
	AGRODROMO - VI
	dot. FOR. VINCENZO SPINELLO
CONSULENTI SPECIALISTICI	ACQUEDOTTO
	dot. GABRIELE MORCILLI
	ACQUEDOTTO
	ing. RAFFAELLO DE BLAS
	VAL.
	arch. FABIOLA BERNARDINI
	ARCHITETTURA
	dot. LUCIA ANDREOLA FIORA

TAV. ARCHEO-008

CARTA DELLA PERIODIZZAZIONE - Scala 1:2.000

SINDACO dott. DONATO PICA

GIUSO 2025

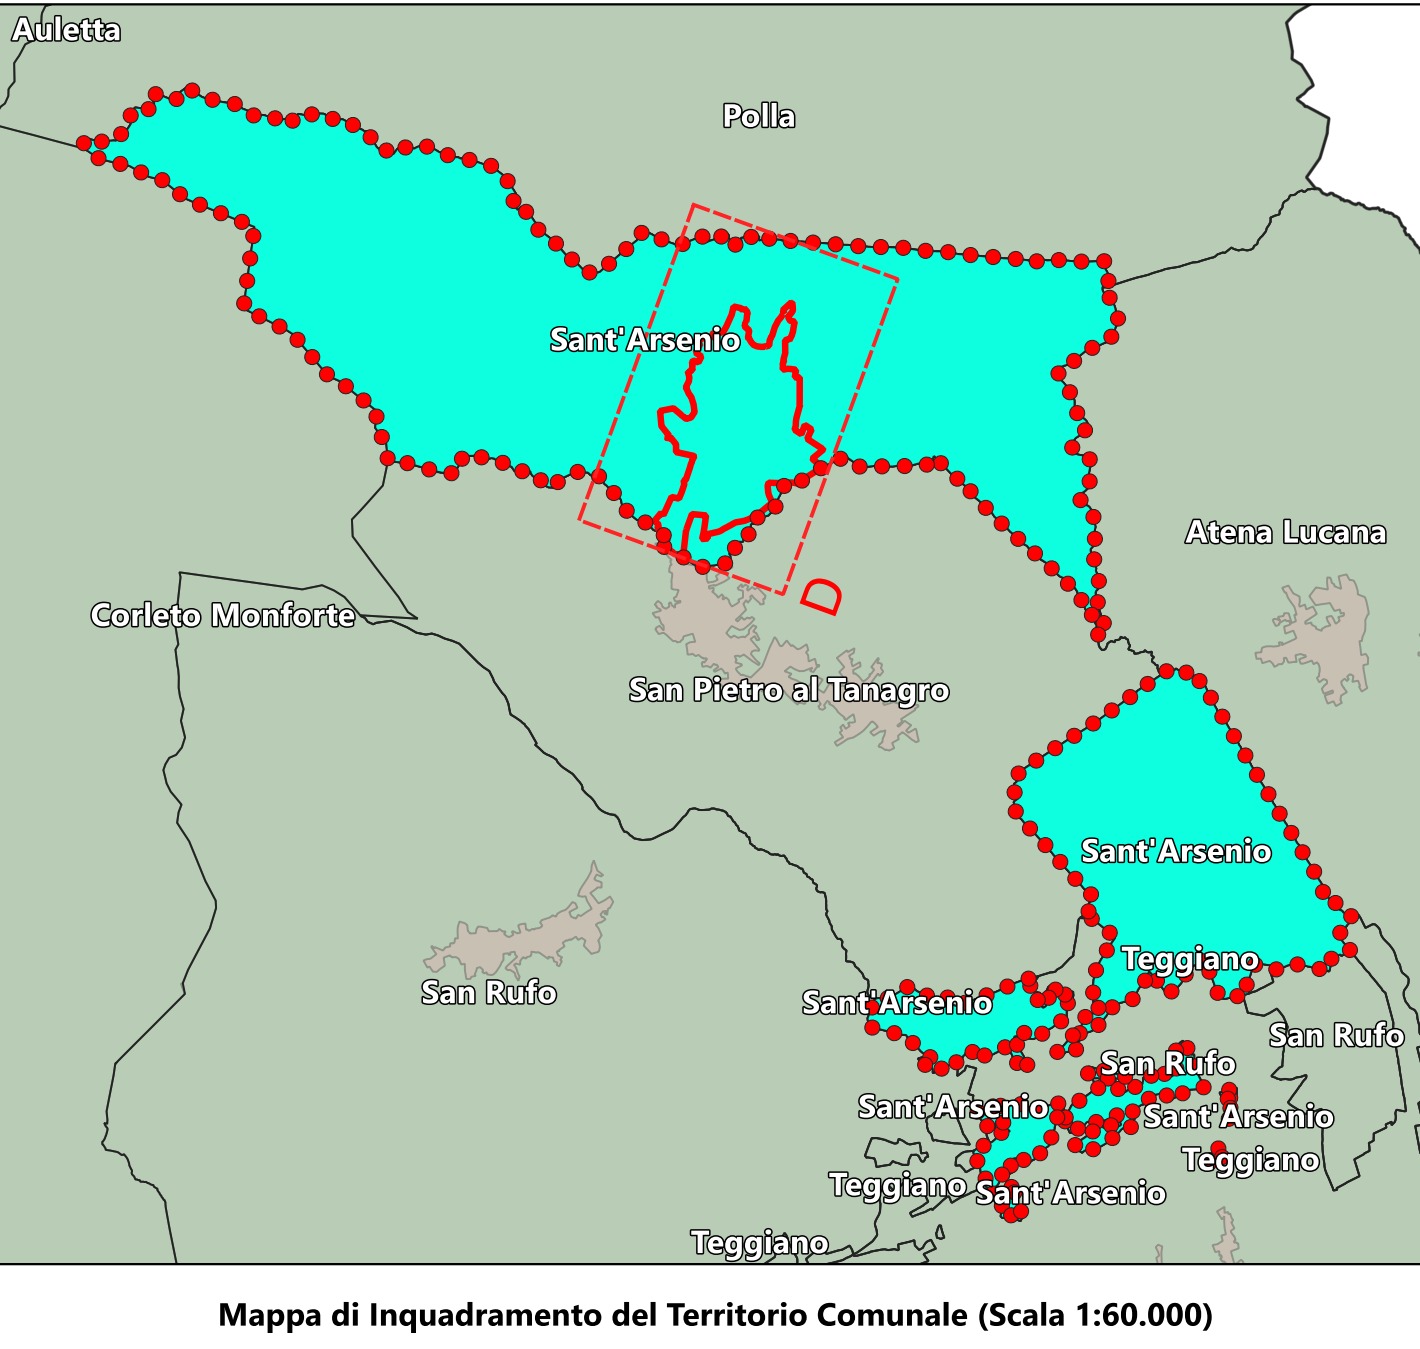

LEGENDA

1 - CHIESA MADRE SANTA MARIA MAGGIORE

Beni Architettonici

- 2 - CHIESA SS. ANNUNZIATA
- 3 - CAPPELLA DI SAN VITO
- 4 - CAPPELLA DI SAN ROCCO
- 5 - CAPPELLA DI SAN TOMMASO
- 6 - CAPPELLA DI SAN SEBASTIANO
- 7 - CAPPELLA DEL SALVATORE
- 8 - CAPPELLA DI SAN LEONARDO
- 9 - CAPPELLA DI SANTA MARIA DEI MARTIRI
- 10 - PALAZZO D'AROMANDO VIGNOLA
- 11 - PALAZZO CARRIO
- 18 - PASTIFICIO SPINELLI
- 19 - SANTUARIO DELLA MADONNA DEL CARMELO
- 20 - CHIESA DELLA MADONNA DEL CARMINE
- 21 - CAPPELLA DI SANT'ANTONIO
- 22 - MONTE CALVARIO
- 23 - CAPPELLA DI SANTA LUCIA
- 24 - CAPPELLA CIMITERIALE
- 25 - OSSARIO CIMITERIALE

Preesistenze archeologiche

- 12 - Loc. Pozzo (ara funeraria / area di fr. ceramici)
- 13 - Loc. Cornaleto (tracce di insediamento)
- 14 - Loc. San Vito (tracce di insediamento / area funeraria)
- 15 - Loc. Fossa - Difesa (area di fr. ceramici / tracce centuriatione)
- 16 - Loc. Costa S. Maria (area di fr. ceramici)
- 17 - Loc. Braida del Secchio (tracce di insediamento / area funeraria)

LIMITI TERRITORIALI

- Comune di Sant'Arsenio
- Centro Abitato - Comune di Sant'Arsenio

Area di materiale archeologico in dispersione

- Età del bronzo
- Età ellenistica
- Età romana
- Sito pluristratificato

Preesistenze Archeologiche e Beni Architettonici

- Età contemporanea
- Età moderna
- Età romana

0 50 100 150 200 250 m

Cartografia di base: Carta Tecnica Regionale Ed. 2020
Proiezione UTM - Fuso 33N - Datum ETRS89

