



COMUNE DI SANT'ARSENIO
Provincia di Salerno

P.U.C.
PIANO URBANISTICO COMUNALE

Norme sul governo del territorio L.R. 22 dicembre 2004, N.16, L.R. 5 aprile 2011 e succ. modif. ed integ.

Up

UFFICIO DI PIANO



Comune di Sant'Arsenio
11.10.2025
09:51:49
GMT+01:00

RESPONSABILE COORDINATORE RUP

SUPPORTO

RESPONSABILE AREA TECNICA I

CONSIGLIERI SPECIALISTICI


TAV. U.14a-D

ATTO DI PROGRAMMAZIONE DEGLI INTERVENTI
AMBITI DI TRASFORMAZIONE - Scala 1:2.000

SINDACO dott. DONATO PICA

PICA
11.10.2025
09:51:49
GMT+01:00

GIUGNO 2025

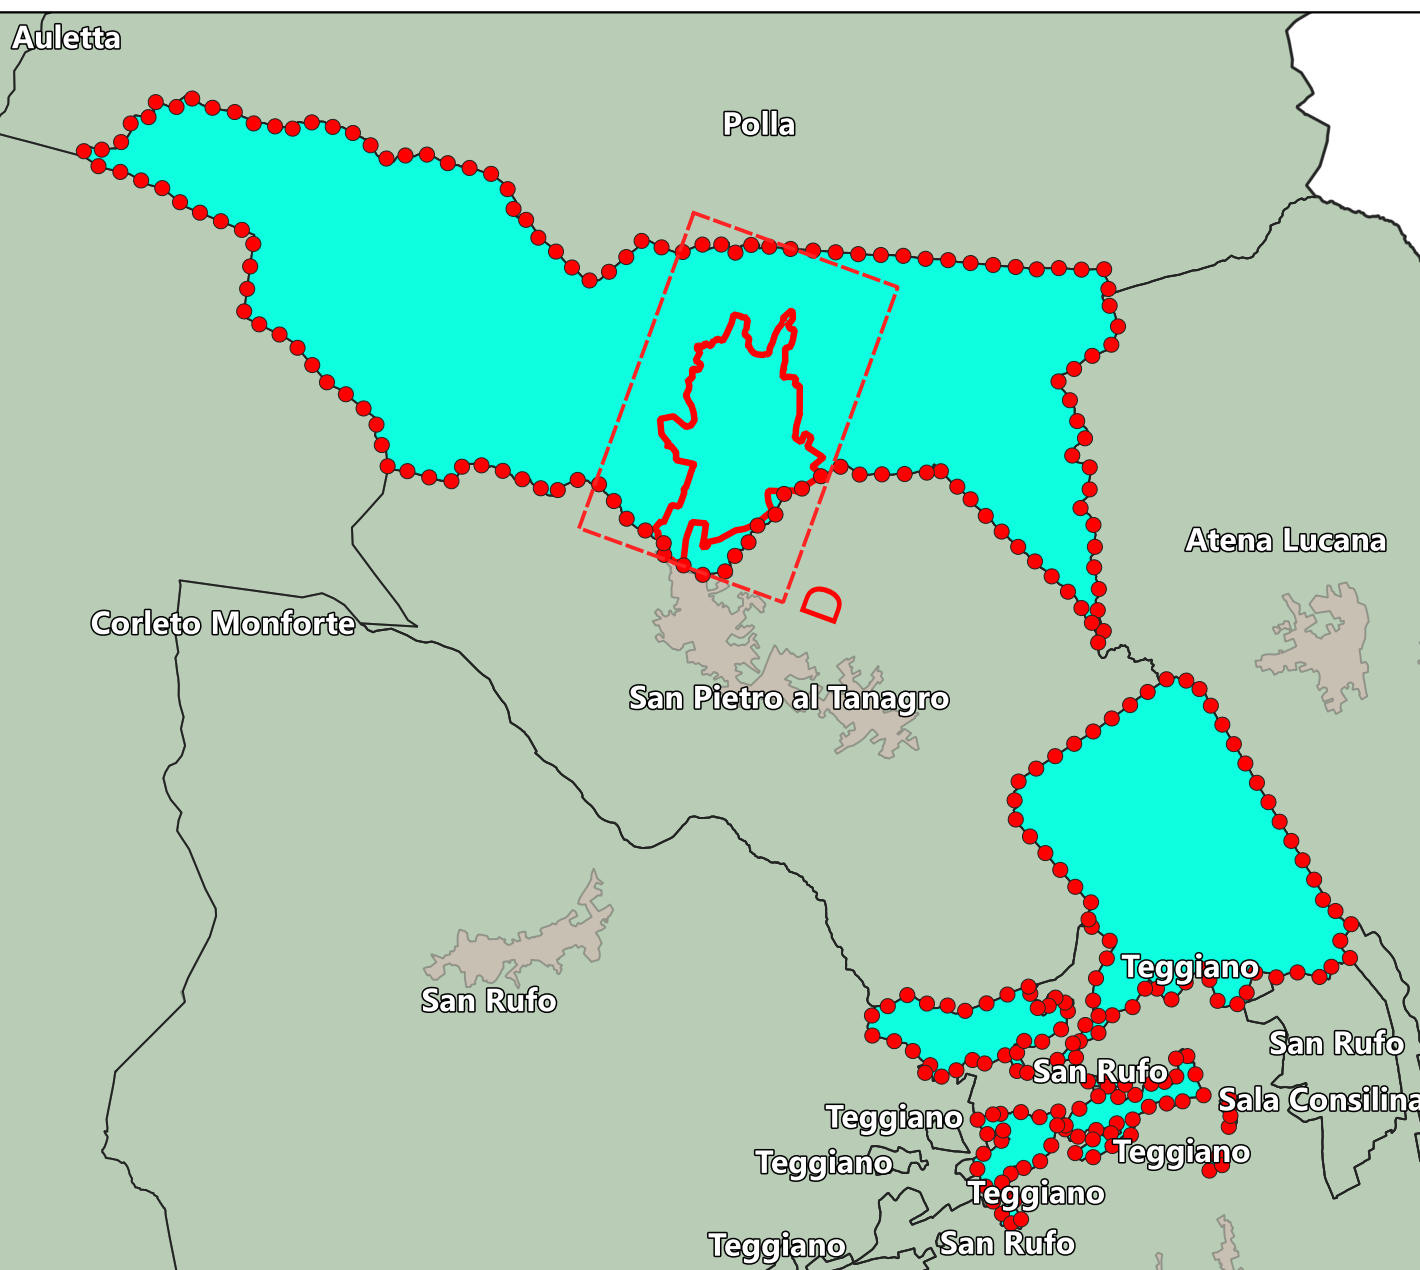

Mappa di Inquadramento del Territorio Comunale (Scala 1:60.000)

LEGENDA

AMBITI DELLA TRASFORMAZIONE

- ATR - Ambito Residenziale
- ATP - Ambito Produttivo
- ATI - Ambito degli Impianti
- ATA - Ambito dei Servizi e della Attrezzature
- ATAP - Ambito dei Servizi e della Attrezzature Produttive
- Interventi per la Mobilità
- Pista Ciclabile

LIMITI TERRITORIALI

- Comune di Sant'Arsenio
- Centro Abitato - Comune di Sant'Arsenio

0 50 100 150 200 250 m

Cartografia di base: Carta Tecnica Regionale Ed. 2020
Proiezione UTM - Fuso 33N - Datum ETRS89