



COMUNE DI SANT'ARSENIO
Provincia di Salerno

P.U.C.
PIANO URBANISTICO COMUNALE

Norme sul governo del territorio L.R. 22 dicembre 2004, N.16, L.R. 5 aprile 2011 e succ. modif. ed integ.

Up

UFFICIO DI PIANO

RESPONSABILE COORDINATORE RUP	RESPONSABILE AREA TECNICA II
SUPORTO	URBANISTICA Ing. Pietro Mangiari ESPERTO G.I.S. geom. Antonio Soriano AGRICOLA dott. Tot. Vincenzo Spatillo GEOTECNICO dott. Gabriele Marcellini ACQUEDOTTO Ing. Raffaele De Biasi ARCHITETTURA dott.ssa Andriana Flora
CONSULENTI SPECIALISTICI	

- INTEGRAZIONI PROVINCIA -


TAV. U. 9b-D

AREE OMOGENEE - Scala 1:2.000
(Senza Edificato)

SINDACO dott. DONATO PICA

31.10.2025
09:54:31
GMT+01:00

GUARDIA SIGILLATA

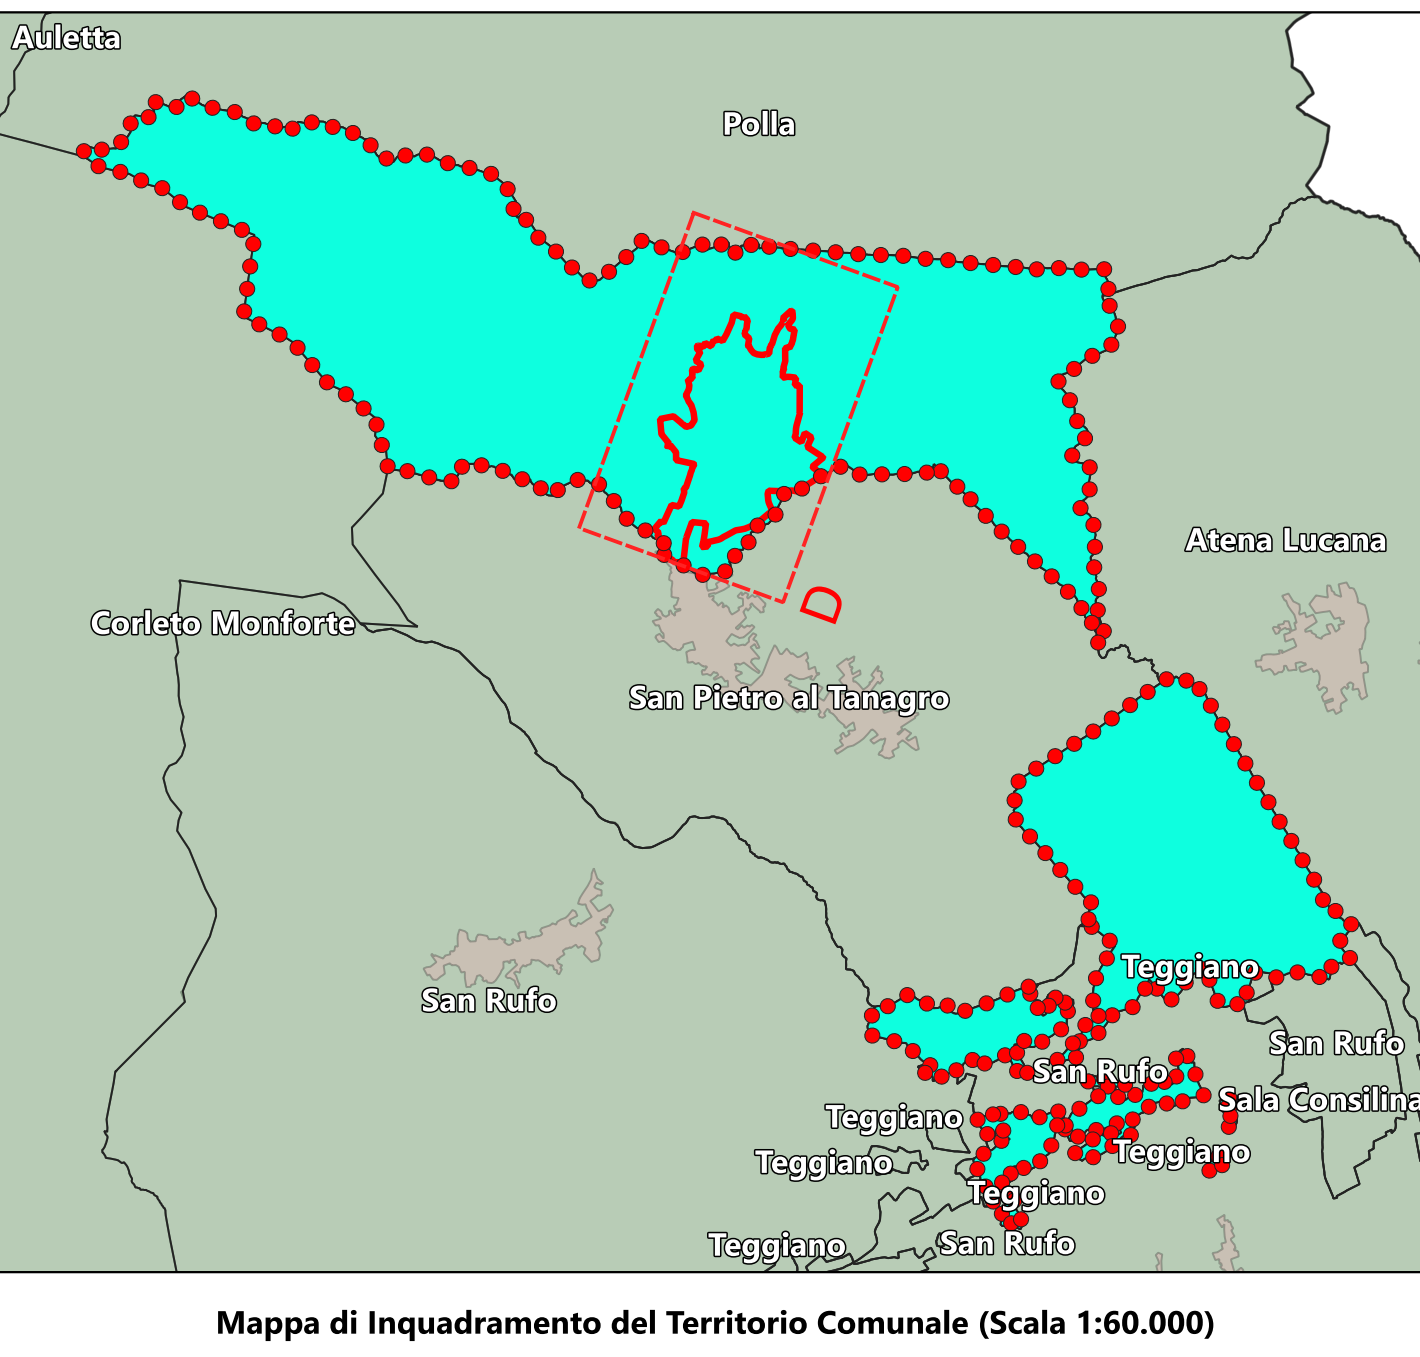

LEGENDA

- AMBITO A PREVALENZA RESIDENZIALE**
- Zona A - Ambito Storico
 - Zona B - Ambito urbano consolidato
 - Zona C - Ambito di trasformazione
- AMBITO NATURALE E RURALE**
- Zona E1 - Area agricola montana
 - Zona E2 - Area agricola collinare
 - Zona E3 - Area agricola periurbana
 - Zona E4 - Area agricola di fondovalle
 - VPA - Verde Pubblico Attrezzato
 - VPS - Verde Pubblico Semplice
- AMBITO DEI SERVIZI E DELLE ATTREZZATURE**
- AIC - Area di Interesse Comune
 - IAG - Impianti ed Attrezzature di Interesse Generale
 - IAGP - Impianti ed Attrezzature di Interesse Generale di Progetto
 - Strade
 - SP - Strade di Progetto
 - P - Parcheggi
 - PP - Parcheggi di Progetto
- AMBITO PRODUTTIVO**
- Zona D1 - Produttiva
 - Zona D2 - Commerciale logistica e servizi
 - T - Terziario
 - SP-AP - Strade di Progetto - Ambito Produttivo
 - P-AP - Parcheggi - Ambito Produttivo
 - PP-AP - Parcheggi di Progetto - Ambito Produttivo
- LIMITI TERRITORIALI**
- Comune di Sant'Arsenio
 - Centro Abitato - Comune di Sant'Arsenio

