



COMUNE DI SANT'ARSENIO
Provincia di Salerno

P.U.C.
PIANO URBANISTICO COMUNALE

Norme sul governo del territorio L.R. 22 dicembre 2004 N.16, L.R. 5 aprile 2011 e succ. modif. ed integ.

Up

UFFICIO DI PIANO



RESPONSABILE COORDINATORE-RUP
arch. Gerolamo Sorice

SUPPORTO
URBANISTICA
ing. Pietro Mangleri
ESPERTO G.U.S.
geom. Antonio Soriano
AGROZONING - VI
dott. for. Vincenzo Spinillo
GEOLOGO
dott. Gabriele Moraldi
ACUSTICA
ing. Raffaele De Biasi
VISC
arch. Fabiola Bernasconi
ARCHITETTURA
dott.ssa Antonella Flora


TAV. U.6-C

Quadro della Pianificazione Sovraordinata
PTR, PTCT, PNCVD - Scala 1:11.000

SINDACO dott. DONATO PICA

DONATO PICA
31.10.2025
09:46:23
GMT+01:00

GIUGNO 2025

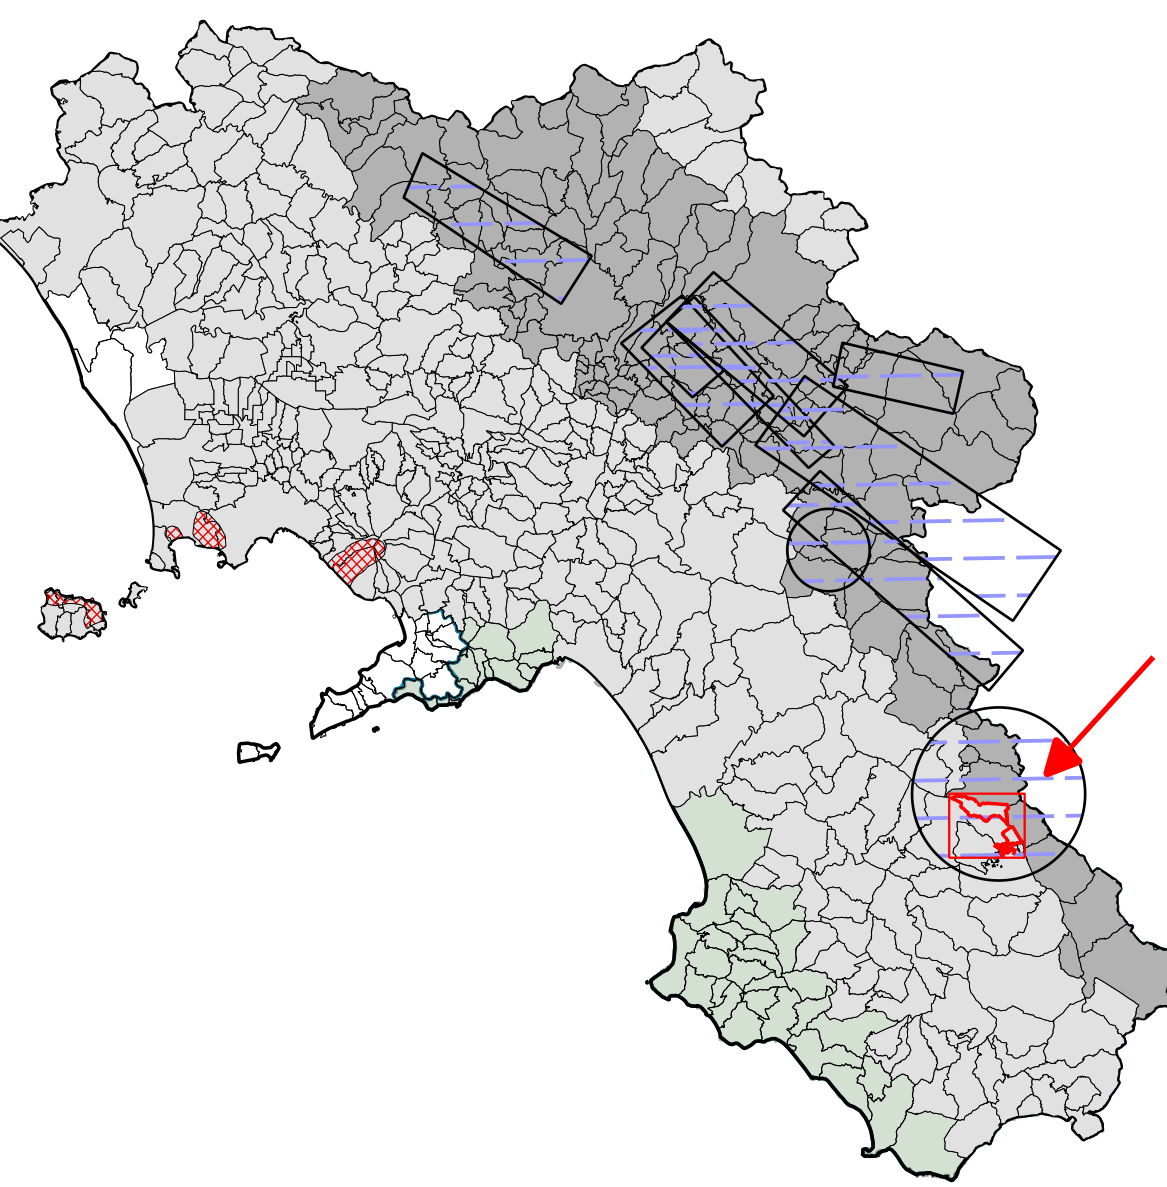

Mappa di Inquadramento del Territorio Comunale nell'ambito della Regione Campania
(Scala 1: 1.100.000)

LEGENDA

Rete dei Rischi

GRADO DI SISMICITA'

- 1- Elevata Sismicit 
- 2- Media Sismicit 
- 3- Bassa Sismicit 
- Sorgenti di rischio sismico

0 250 500 750 1.000 1.250 m

Cartografia di base: Carta Tecnica Regionale Ed. 2020
Proiezione UTM - Fuso 33N - Datum ETRS89

