



PIANO TERRA

Scala 1:100 part. 2083 foglio 7

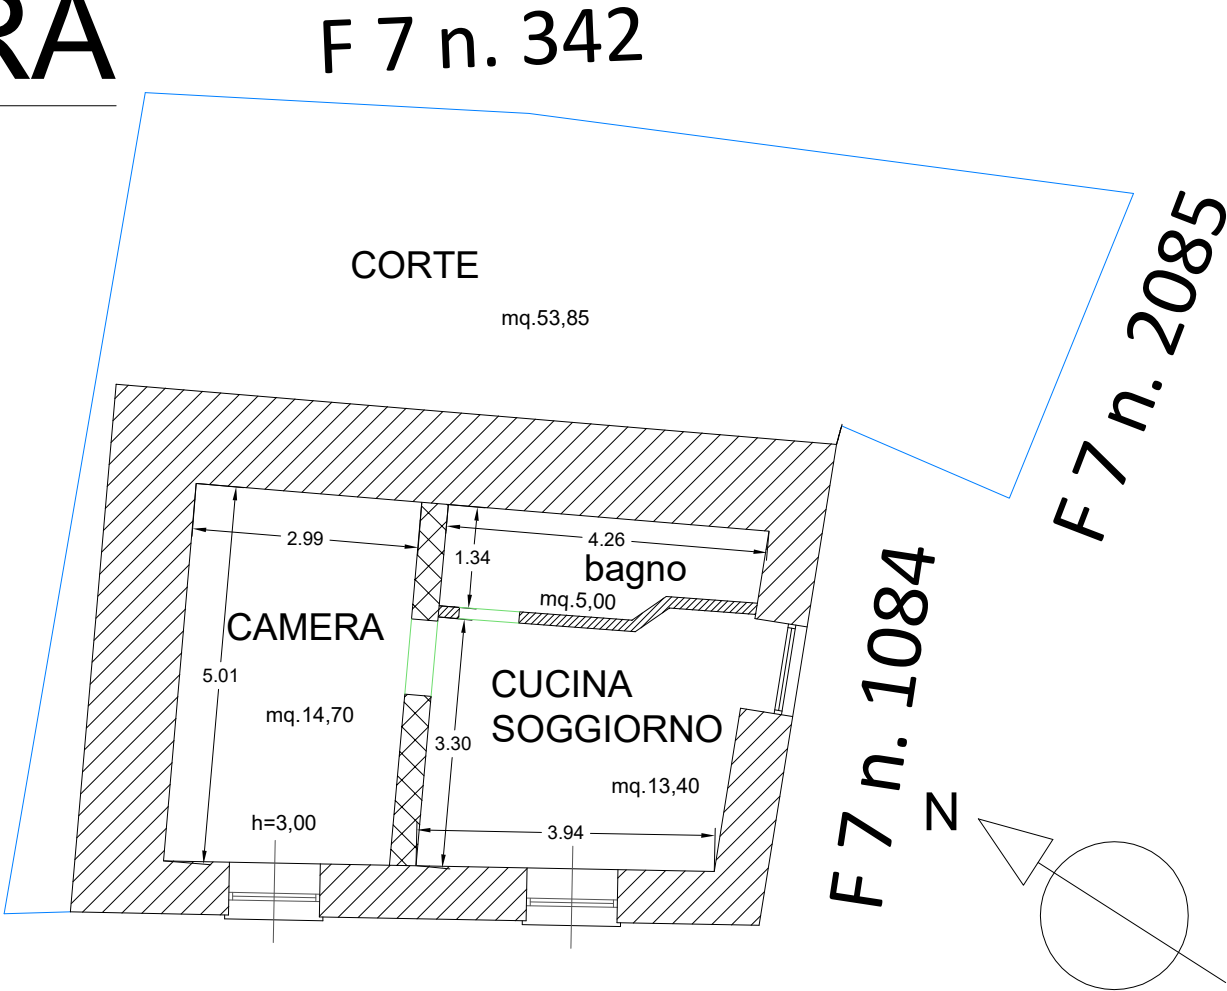

PIANO PRIMO

Scala 1:100 part. 2083 foglio 7

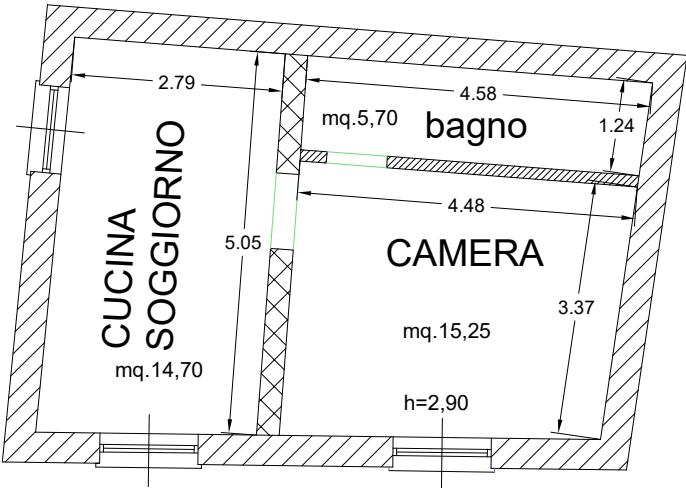

PIANO SECONDO

Scala 1:100 part. 2083 foglio 7

