


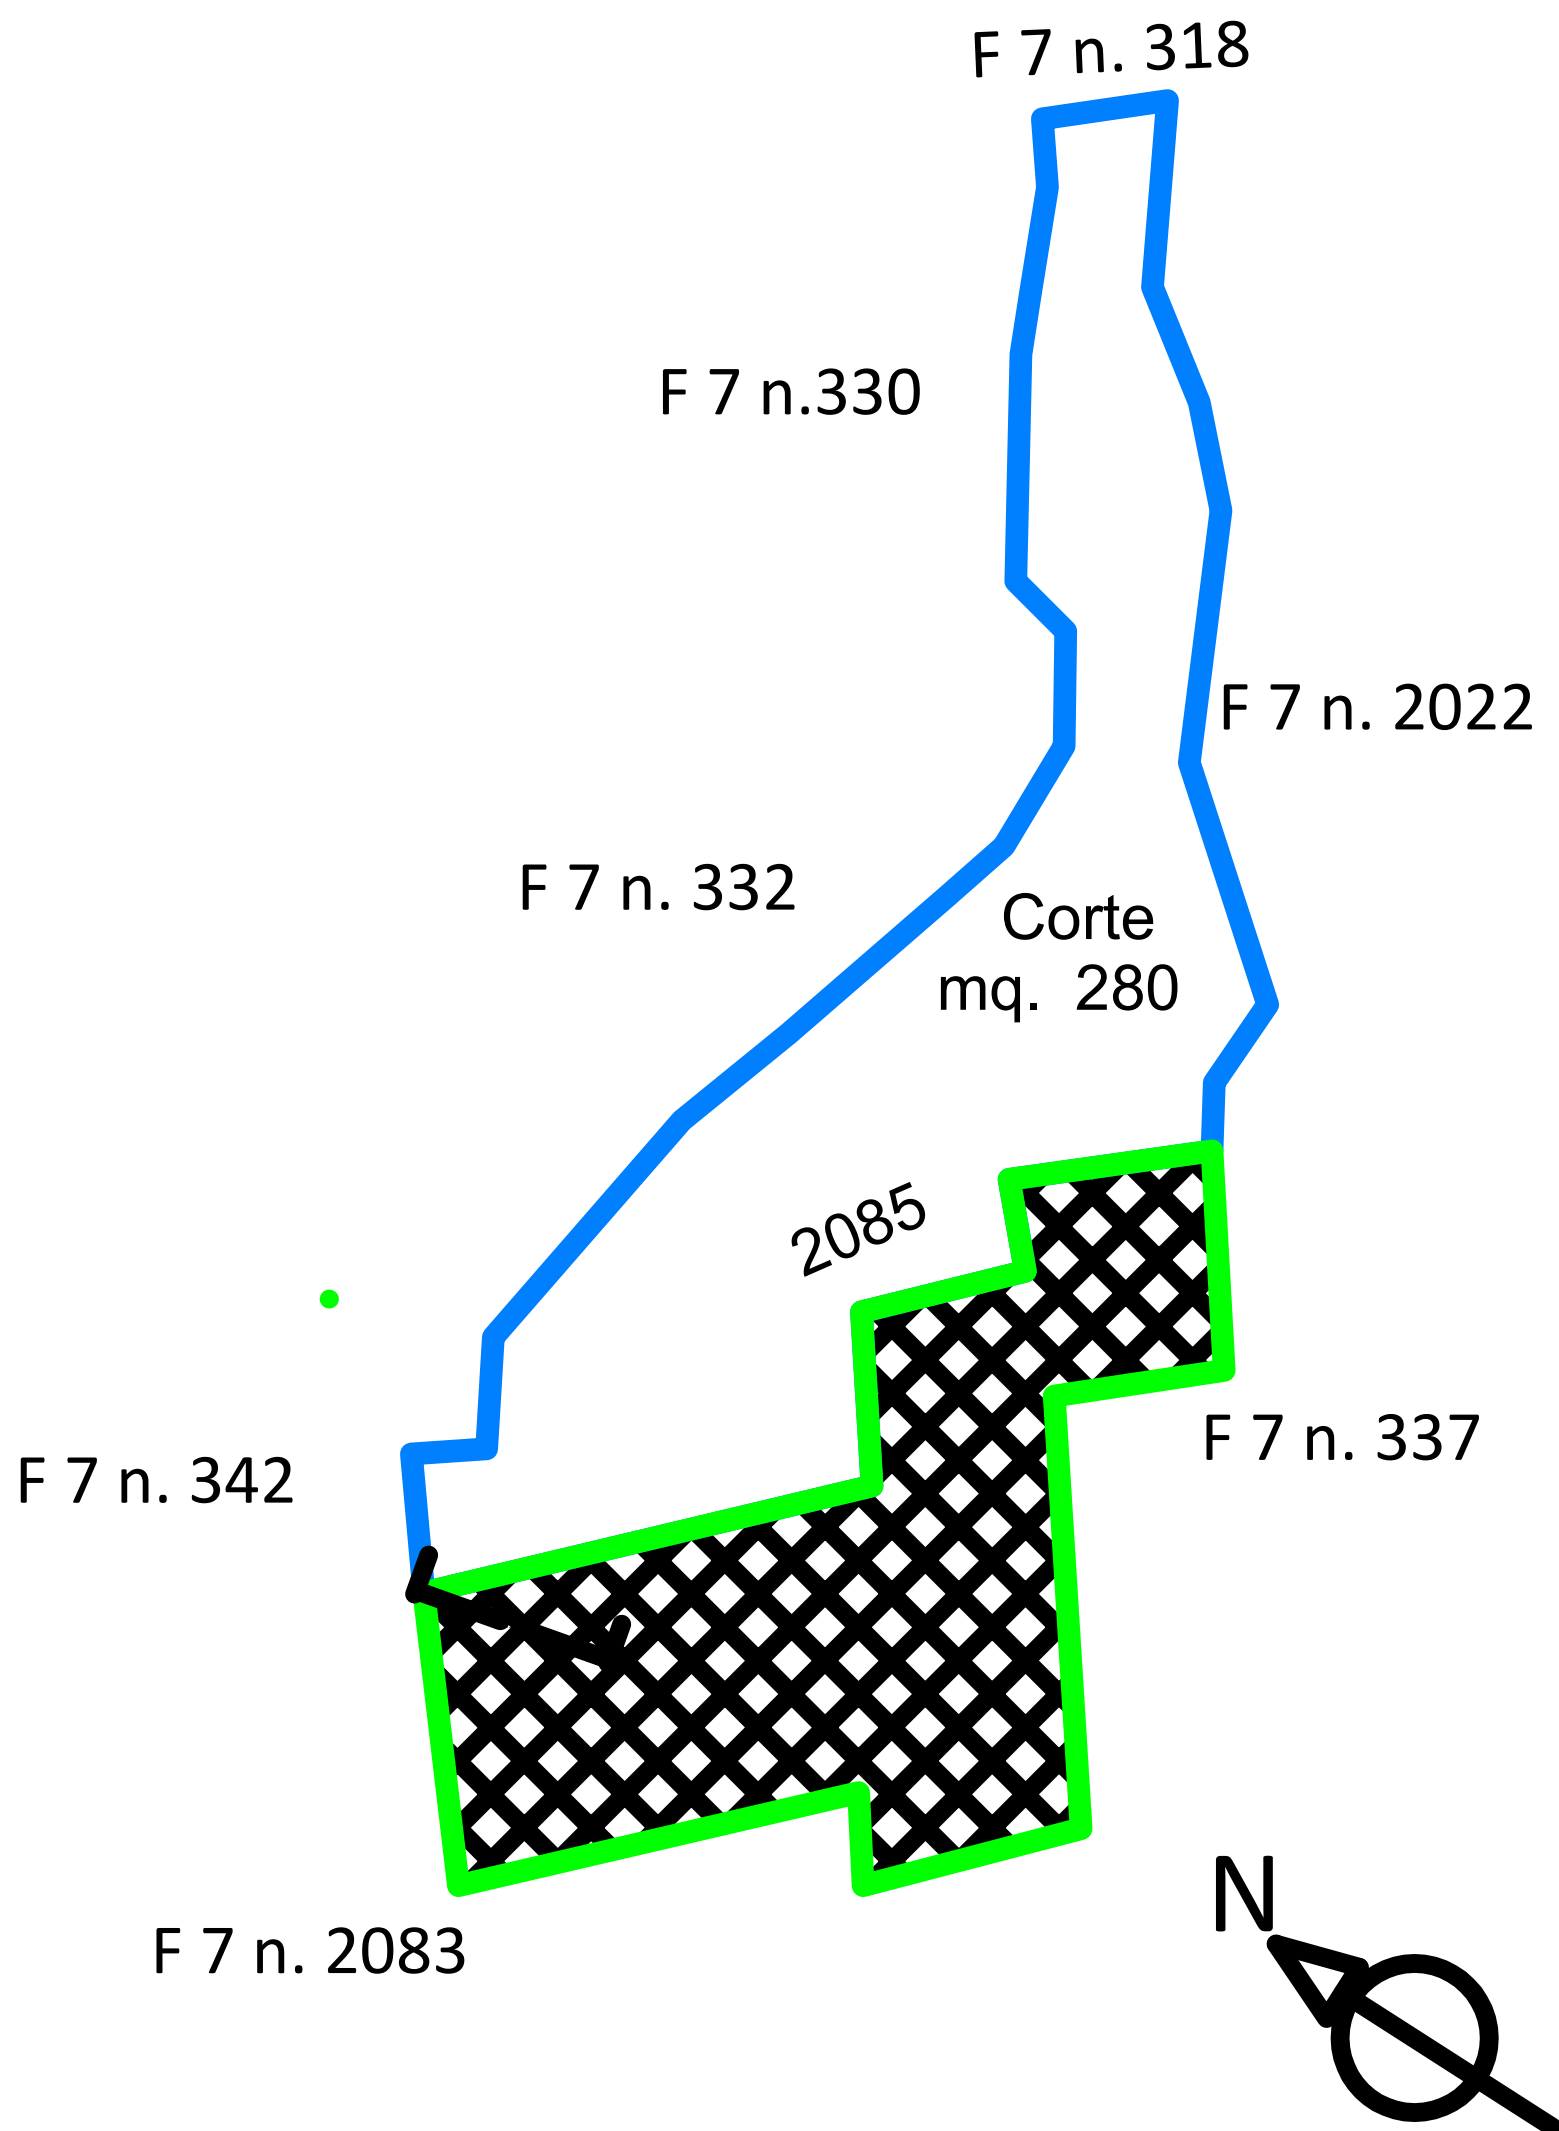

PLANIMETRIA GENERALE

Scala 1:200 part. 2085 foglio 7


PIANO TERRA

Scala 1:100 part. 2085 foglio 7




PIANO PRIMO

Scala 1:100 part. 2085 foglio 7

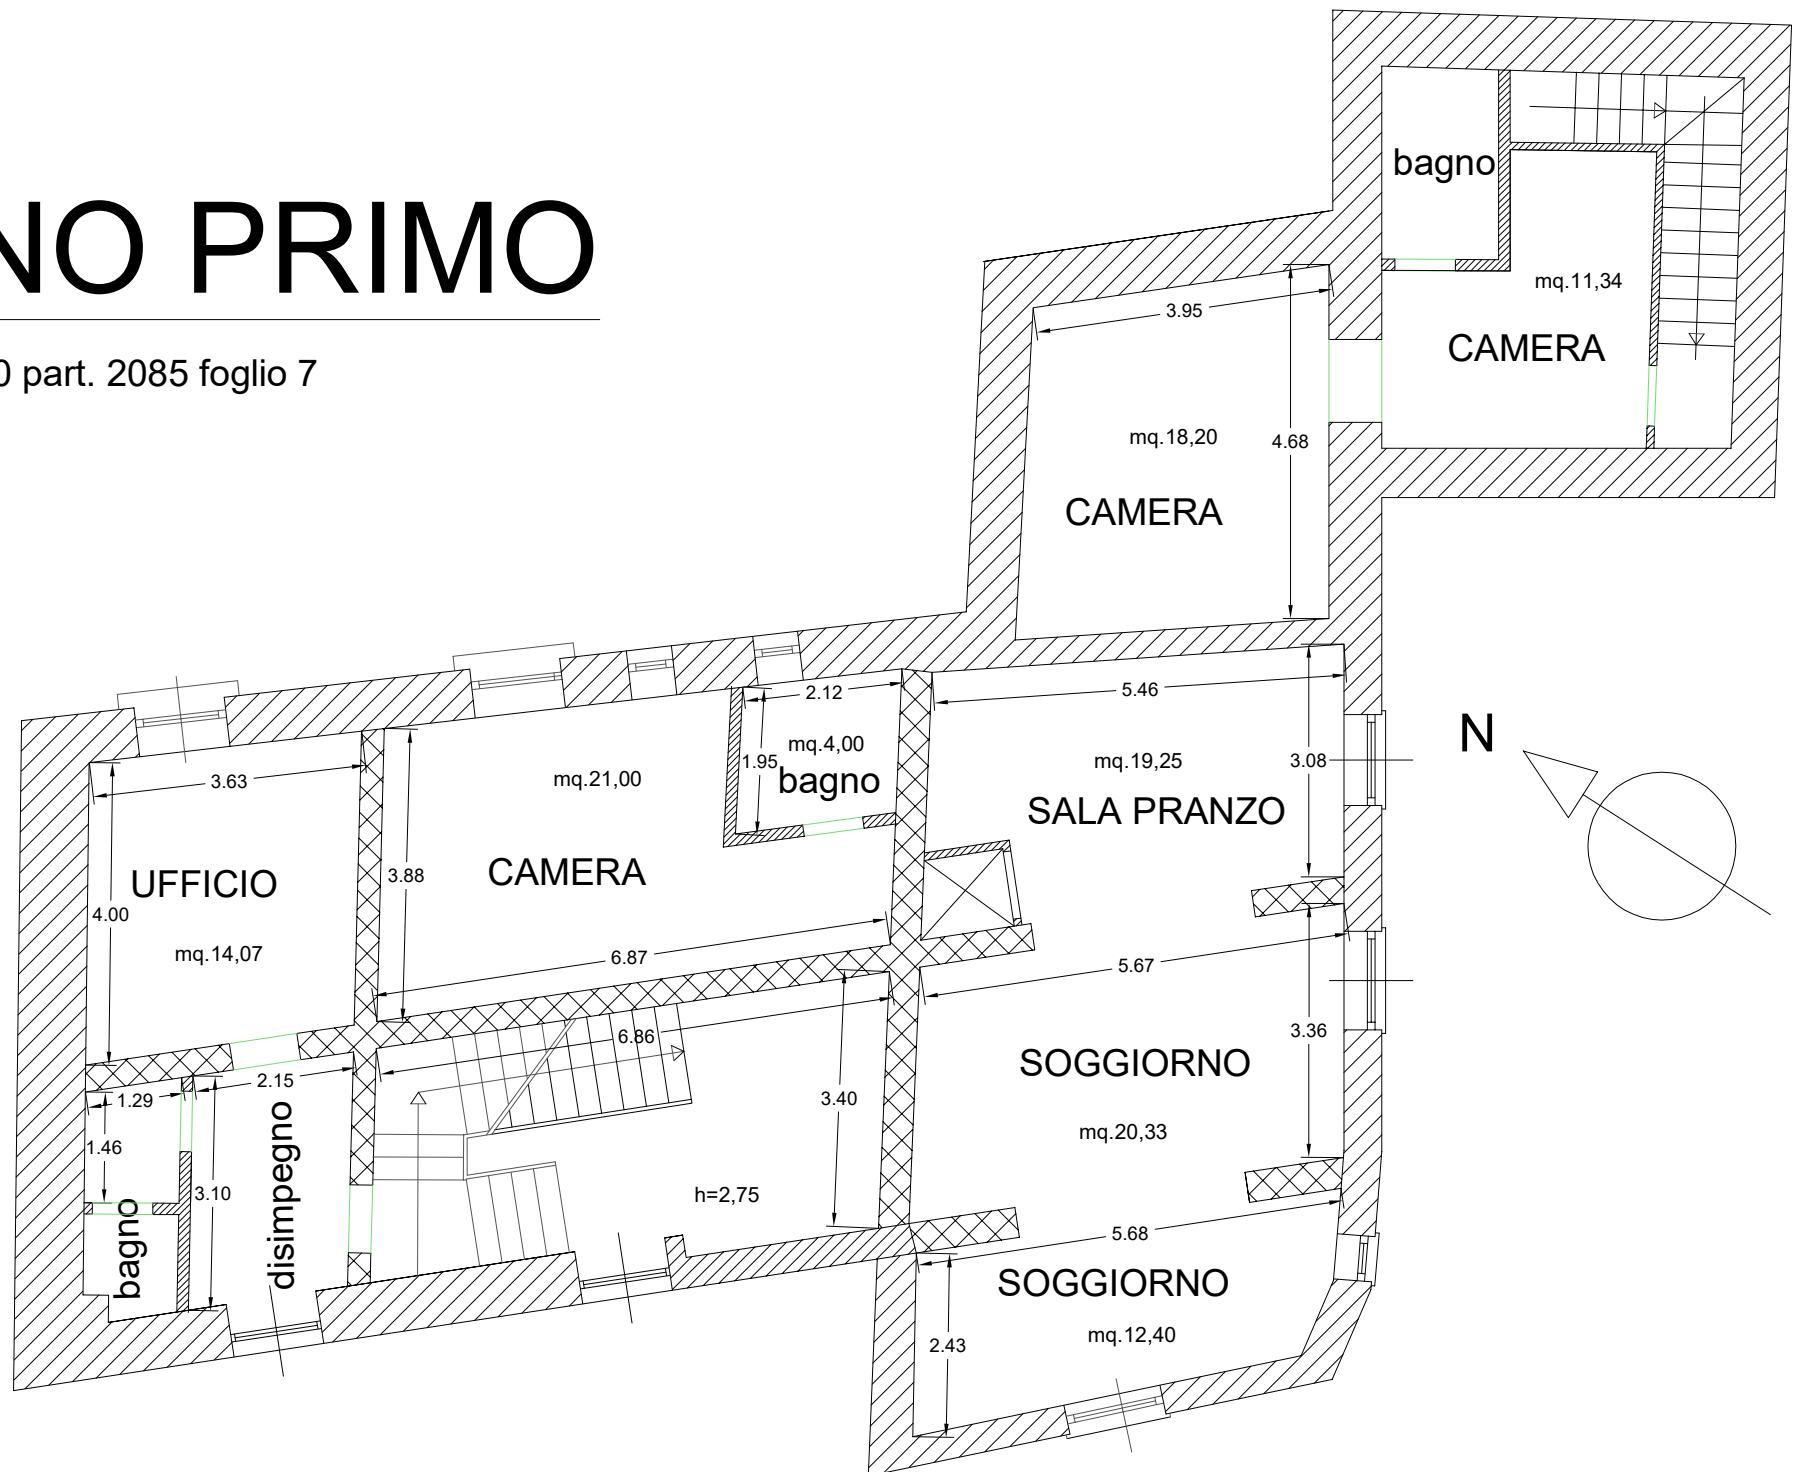

PIANO SECONDO

Scala 1:100 part. 2085 foglio 7

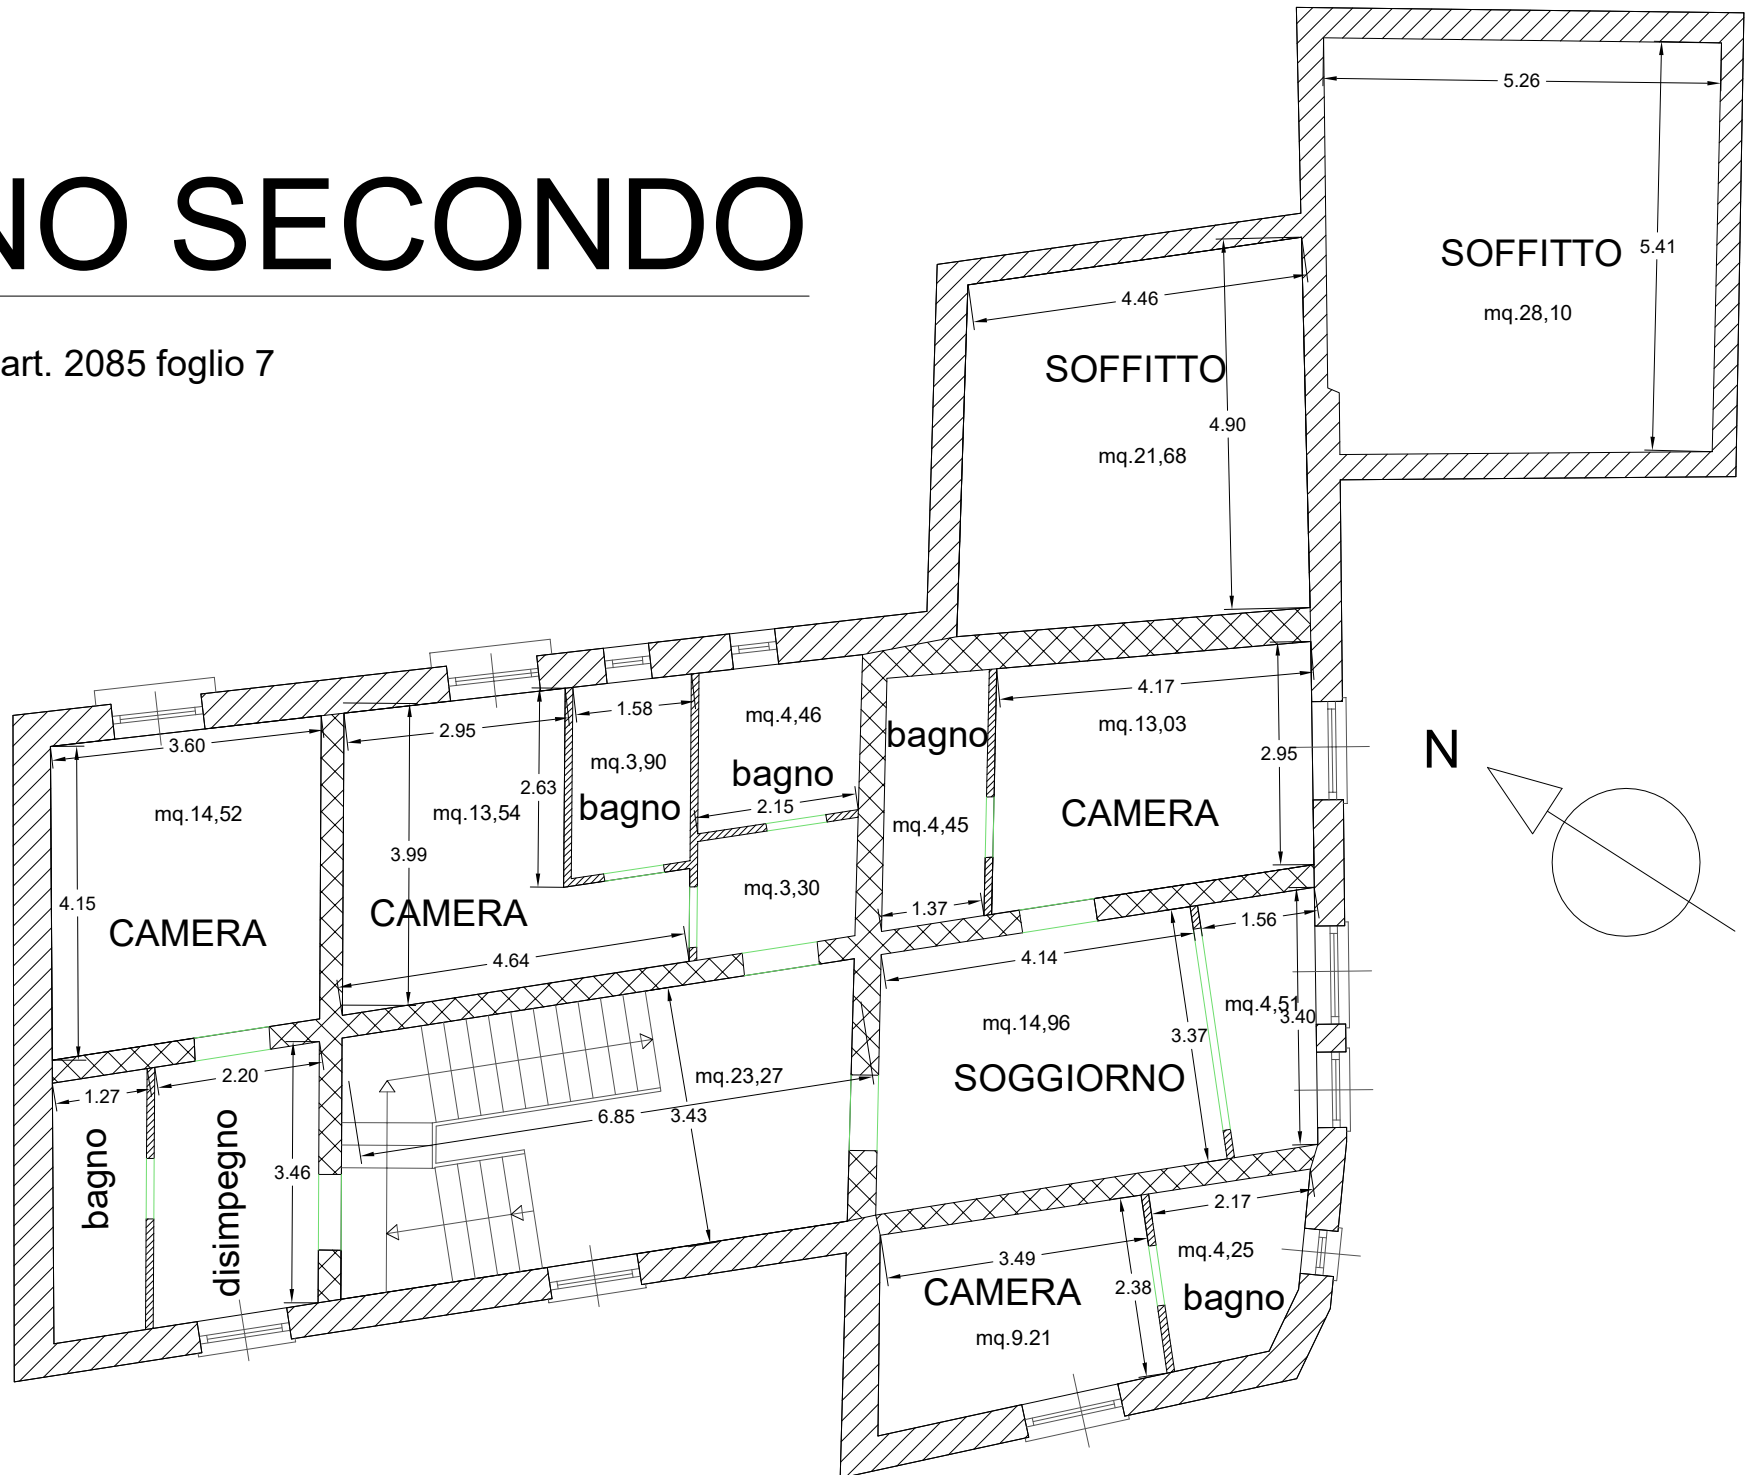

PIANO TERZO

Scala 1:100 part. 2085 foglio 7

